Département d'Ille-et-Vilaine
Commune de Pleurtuit

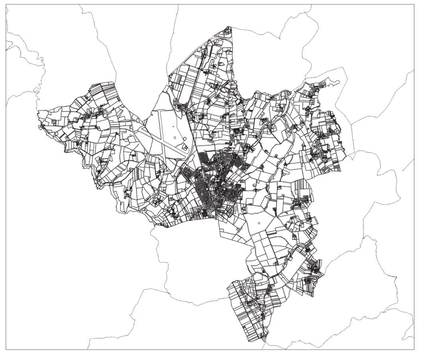

PLAN LOCAL D'URBANISME

ANNEXE 6-2
Eaux Pluviales (EP)

AMETER
227 rue de Châteaugiron
35 000 Rennes
02.99.26.15.95 - contact@ameter.fr

Légende
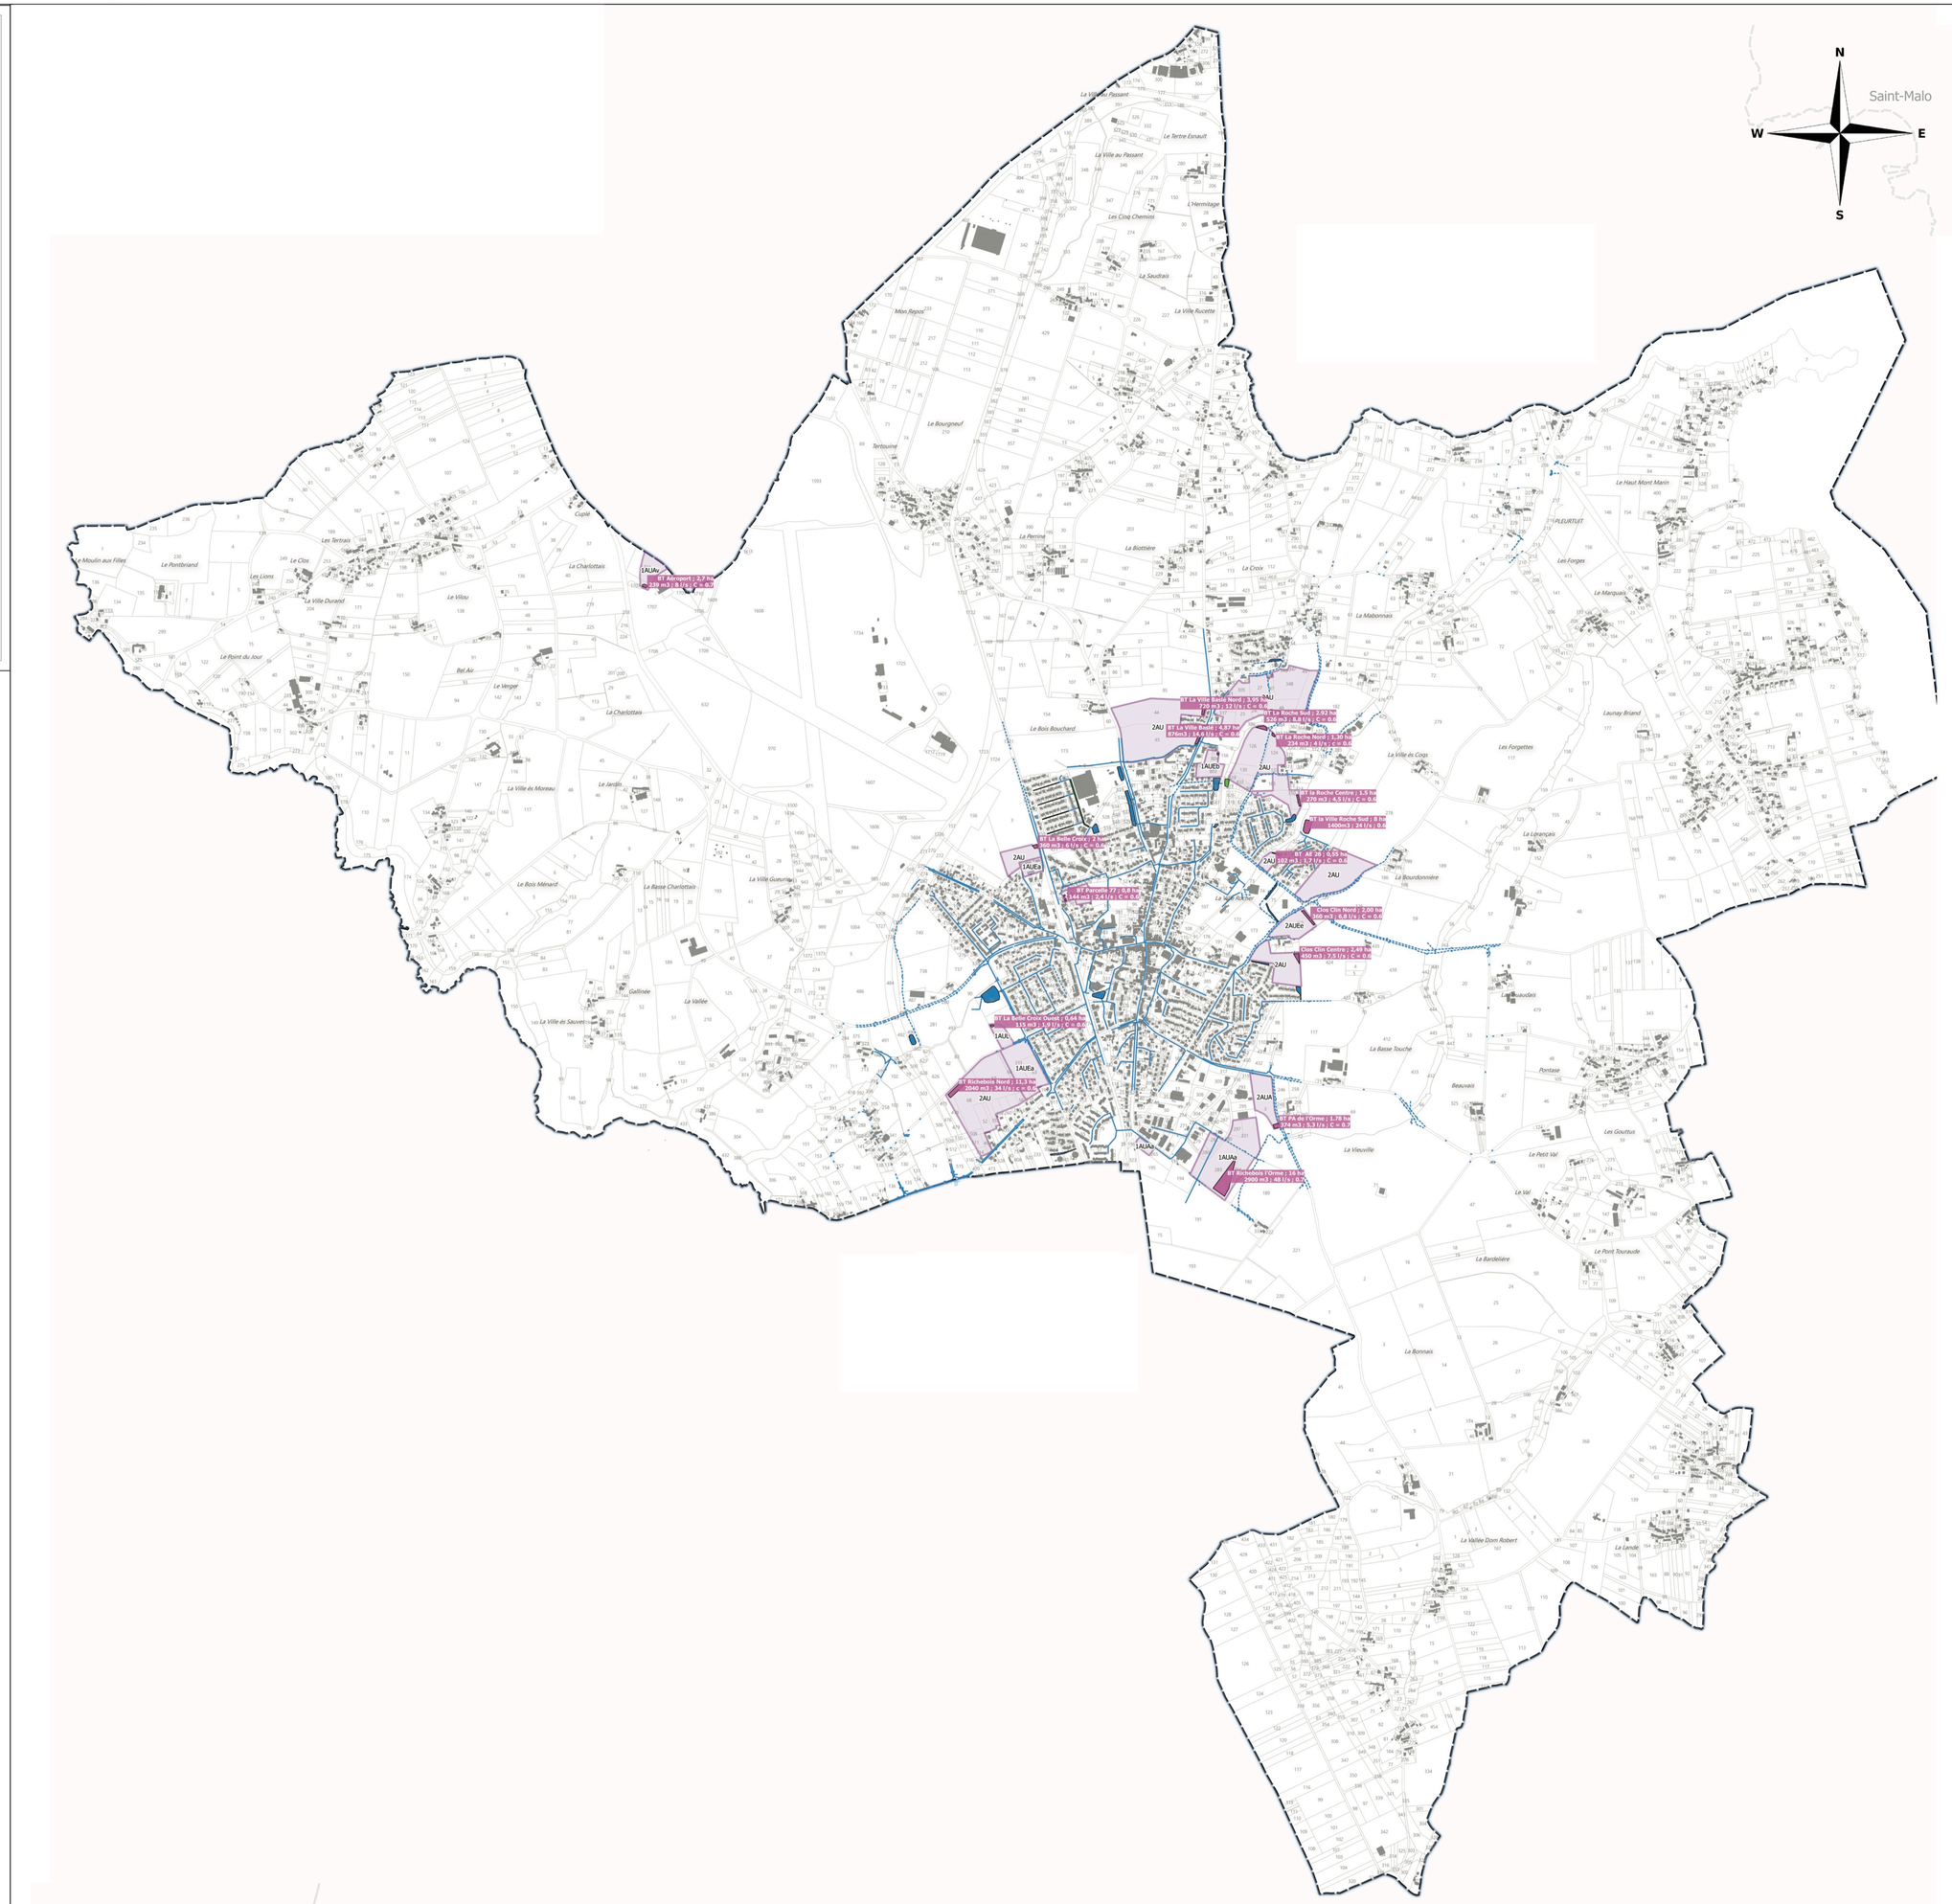
- Zone de développement projetée
- Réseau gravitaire EP
- Fossé
- Bassin tampon existant
- Noue existante
- Bassin tampon projeté en 2017
- Bassin tampon projeté en 2007 non-aménagé